



Spółdzielnia Pracy Kominiarzy
ul. Górki 13
60-204 Poznań
NIP: 777-00-00-465

ORYGINAŁ

Nowy Tomyśl 2016-12-06 r.

Opinia nr Z-2/0109/2016

Zakład Usługowy Nr 2 w Nowym
Tomyślu
ul. Witosa 7
64-300 Nowy Tomyśl
(061) 442-22-81

Opinia nr Z-2/0109/2016

dokument z wyników przeprowadzonych oględzin – ekspertyzy urządzeń grzewczo-kominowych

W budynku: **Wiejski Dom Kultury**

**ul. Wolsztyńska 1
Boruja Kościelna, 64-300 Nowy Tomyśl**

Dla: **ZAKŁAD PROJEKTOWANIA mgr inż. Piotr BRYCHCY
ul. Wypoczynkowa 5a
64-300 Nowy Tomyśl**

Sporządzony przez posiadającego wymagane uprawnienia pracownika Spółdzielni: **Mistrz Kominiarski Jarosław Haraszczak;**

Wykonana w dniu 2016-12-06

W celu

1. Wskazania miejsca na podłączenie
2. Ustalenia prawidłowości podłączenia

W związku z czym stwierdza się co następuje:

Dotyczy podłączenia kotła CO gazowego grzewczego.

Kocioł należy zamontować w pomieszczeniu kotłowni po uprzednim zdemontowaniu kotła CO węglowego. Do pomieszczenia kotła należy doprowadzić nawiew o powierzchni 300 cm². Przewód kominowy ma przekrój 50x50cm, dlatego też w przewodzie tym można wyprowadzić spalinę kanałem koncentrycznym powietrzno-spalinowym jak i kanał wentylacyjny o średnicy 0,1 m nontując kratkę jak najbliżej sufitu o powierzchni 200cm².

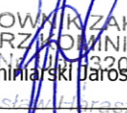
*szkic orientacyjny na odwrocie

Dokument sporządzono w oparciu o:

- Ustawę o Prawie Budowlanym Dz. U. nr 89/94, tekst jednolity Dz.U nr 207/2003,
- Ustawę o Ochronie p.poż. Dz. U. nr 109 poz. 719 z dnia 7.06.2010,
- Rozporządzenie Min. Infrastruktury Dz. U. nr 75/2002 oraz inne obowiązujące normy,
- PN-83/B-03430/Az3.

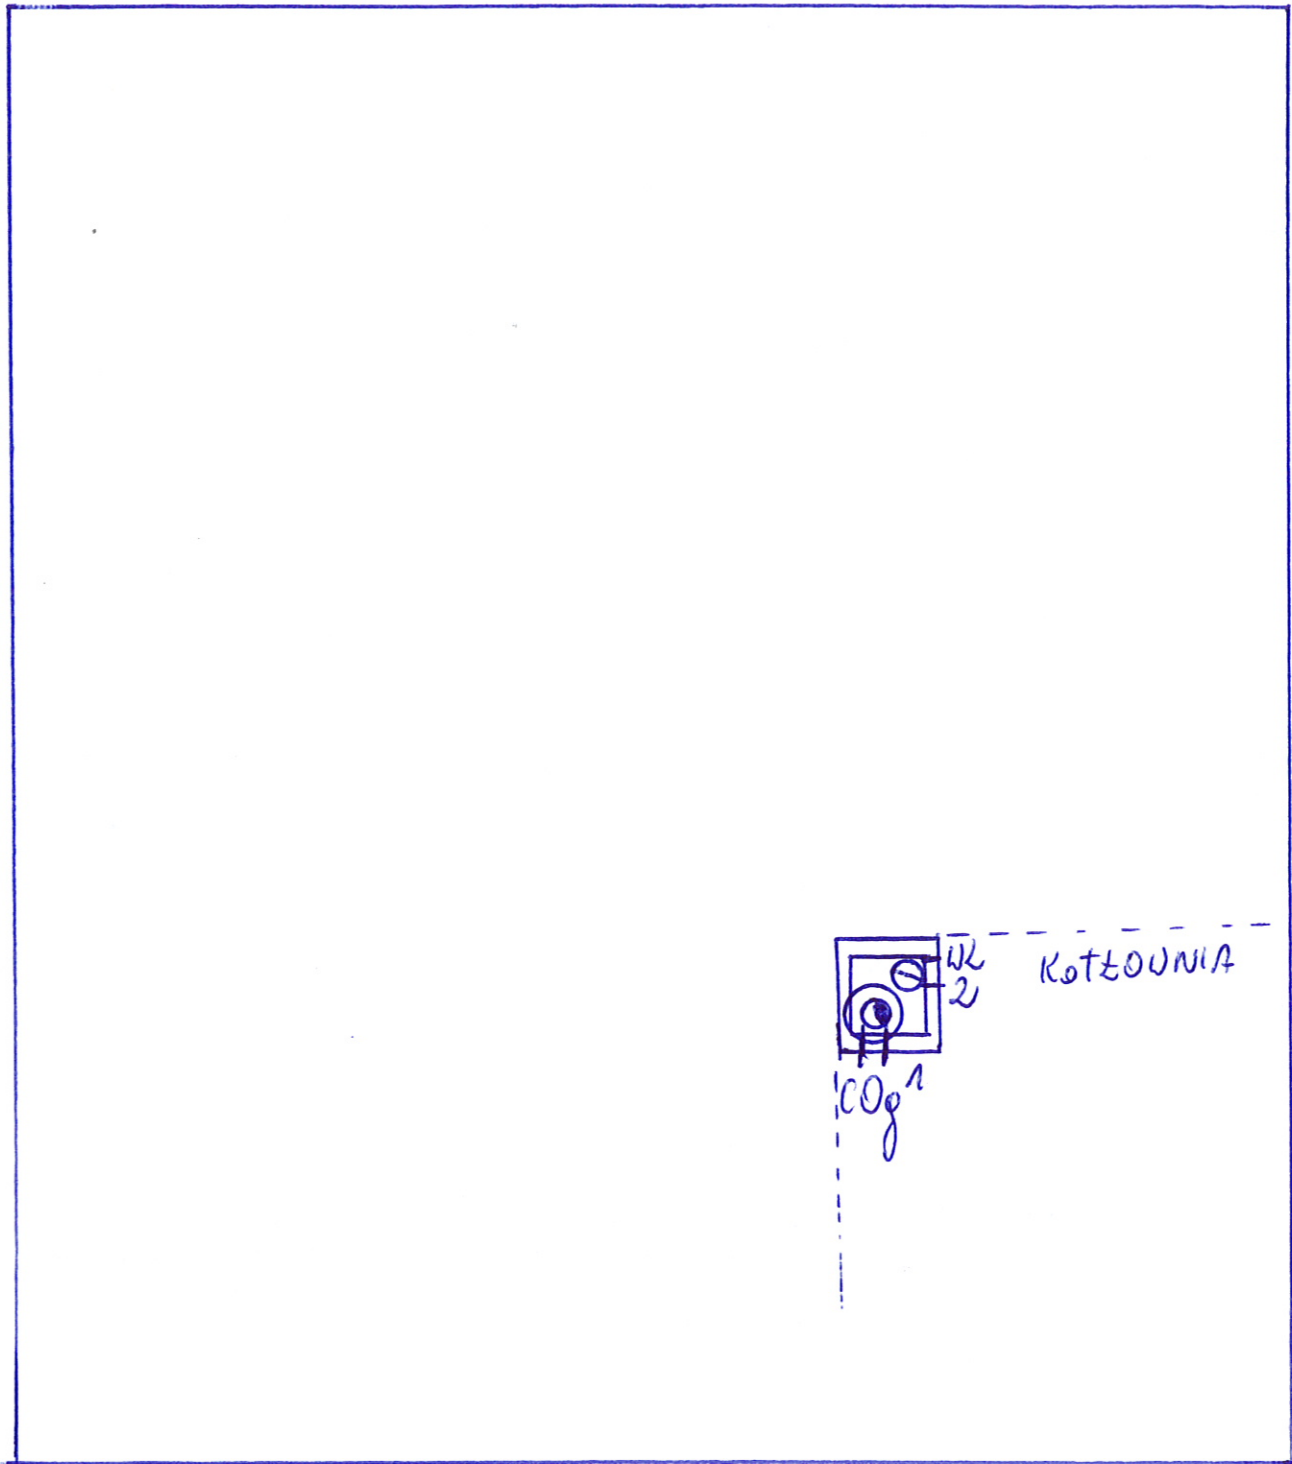
Dokument sporządzono w:

- 1 egz. dla klienta
- 1 egz. dla Spółdzielni Pracy Kominiarzy

KIEROWNIK ZAKŁADU
MISTRZ KOMINIARSKI
Nr Inż. 3306
Mistrz Kominiarski Jarosław Haraszczak

Jarosław Haraszczak

UWAGI:

1. Po dokonaniu proponowanych rozwiązań, należy zgłosić do sprawdzenia prawidłowość wykonania i funkcjonowania urządzeń grzewczo-kominowych.



- 1- COg - Kocioł grzewczy ~~węgla~~ gazowy z zamkniętą komorą z odprowadzeniem spalin kanałem koncentrycznym powietrzno-spalinowym
- 2- W2 - Wentylacja wywiewna z pomieszczenia kotłowni

KIEROWNIK ZAKŁADU
MISTRZ STAMINIARSKI
nr. 1206

Jurajski Beszczak