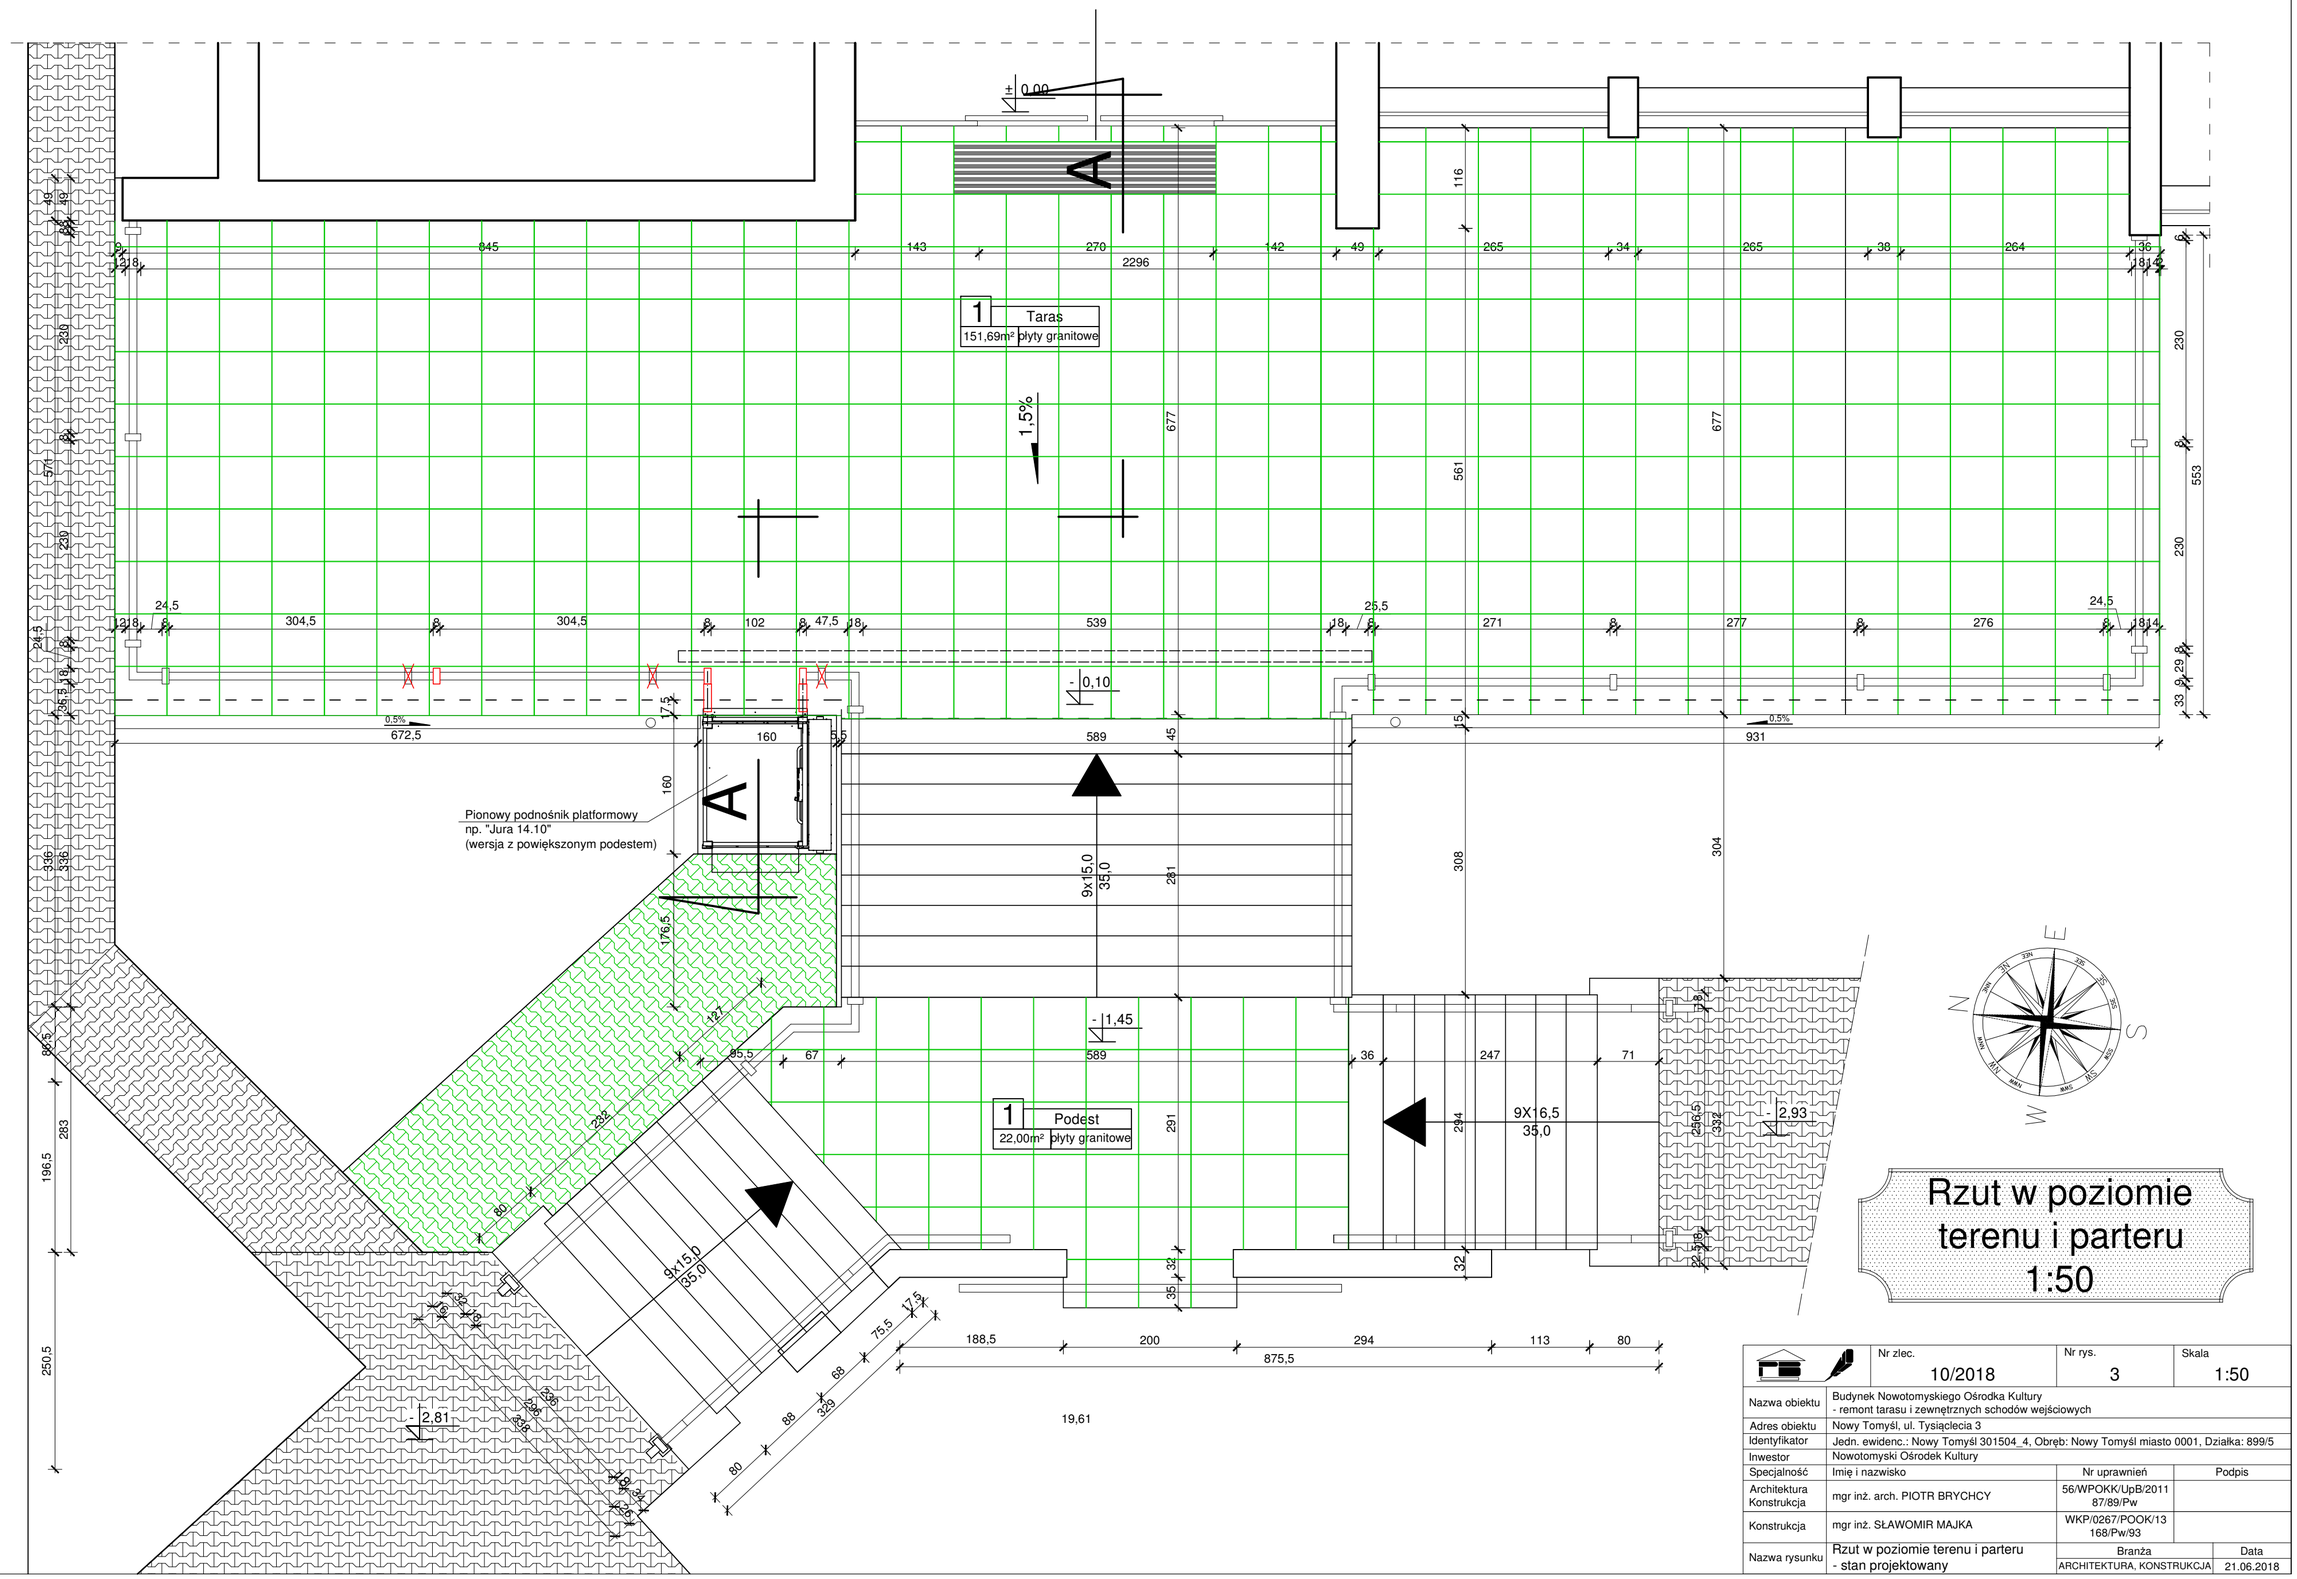

	Nr zlec.	Nr rys.	Skala
	10/2018	3	1:50

Nazwa obiektu	Budynek Nowotomyskiego Ośrodka Kultury - remont tarasu i zewnętrznych schodów wejściowych		
Adres obiektu	Nowy Tomyśl, ul. Tysiąclecia 3		
Identyfikator	Jedn. ewidenc.: Nowy Tomyśl 301504_4, Obręb: Nowy Tomyśl miasto 0001, Działka: 899/5		
Inwestor	Nowotomyski Ośrodek Kultury		
Specjalność	Imię i nazwisko	Nr uprawnień	Podpis
Architektura Konstrukcja	mgr inż. arch. PIOTR BRYCHCY	56/WPOKK/UpB/2011 87/89/Pw	
Konstrukcja	mgr inż. SŁAWOMIR MAJKA	WKP/0267/POOK/13 168/Pw/93	
Nazwa rysunku	Rzut w poziomie terenu i parteru - stan projektowany	Branża	Data
		ARCHITEKTURA, KONSTRUKCJA	21.06.2018